


RHEIN TERRASSEN Rheinfelden

4-Zimmer-Wohnung


Wohnen/Essen/Kochen	ca. 33,03 m ²
Schlafen	ca. 11,66 m ²
Ankleide	ca. 4,18 m ²
Zimmer 1	ca. 12,18 m ²
Zimmer 2	ca. 12,15 m ²
Bad	ca. 8,69 m ²
Du/WC	ca. 7,53 m ²
Flur	ca. 13,94 m ²
Abstellraum	ca. 3,39 m ²
Dachterrasse*	ca. 14,38 m ²
Gesamt	ca. 121,13 m²

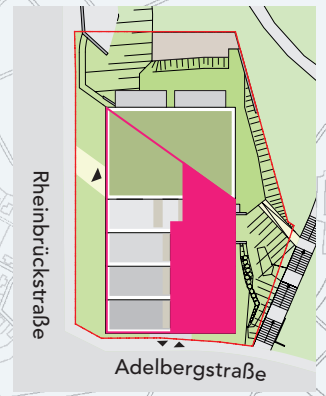

4-Zimmer-Wohnung C1.3

1. Obergeschoss

* Flächen von Balkonen, Terrassen und Dachterrassen werden zu 50% berechnet.

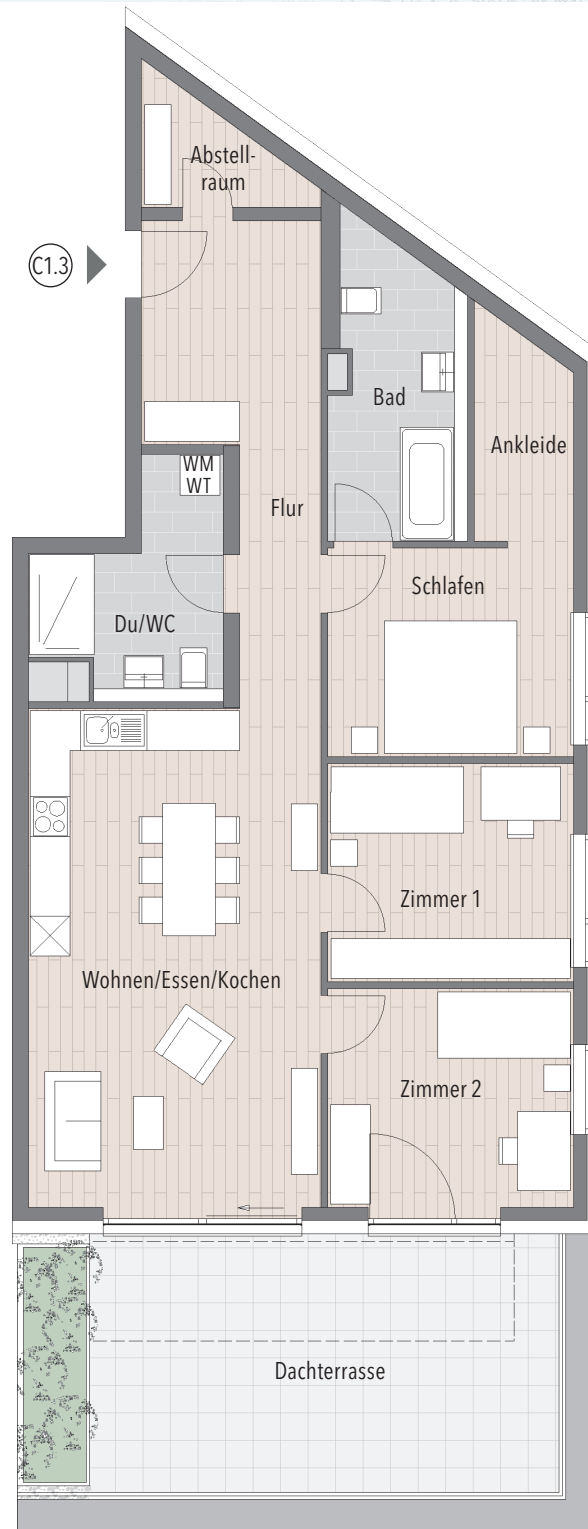

unverbindl. Illustrationen



bpd
bouwfonds property development

BPD Immobilienentwicklung GmbH
Niederlassung Stuttgart | Regionalbüro Freiburg
Paula-Modersohn-Platz 9 | 79100 Freiburg
www.bpd-stuttgart.de

EXKLUSIV-VERKAUF

TOP-IMMOBILIEN GMBH

Kauf | Verkauf | Vermietung | Beratung

Rudolf-Vogel-Anlage 5+6 | D-79618 Rheinfelden
Telefon: +49 7623 797 2770