


# RHEIN TERRASSEN Rheinfelden

## 3-Zimmer-Wohnung

Wohnen	ca. 14,05 m <sup>2</sup>
Kochen/Essen	ca. 25,99 m <sup>2</sup>
Schlafen	ca. 16,77 m <sup>2</sup>
Bad	ca. 6,96 m <sup>2</sup>
Flur	ca. 5,79 m <sup>2</sup>
Abstellraum	ca. 2,41 m <sup>2</sup>
Balkon*	ca. 3,88 m <sup>2</sup>
Dachterrasse*	ca. 11,87 m <sup>2</sup>
<b>Gesamt</b>	<b>ca. 87,72 m<sup>2</sup></b>

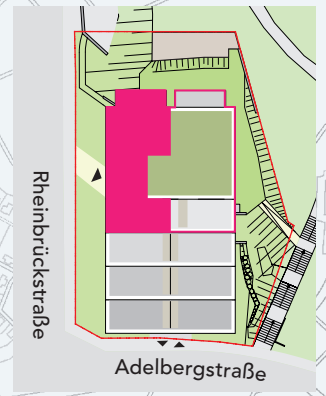


### 3-Zimmer-Wohnung C4.1

4. Obergeschoss

Barrierefrei

\* Flächen von Balkonen, Terrassen und Dachterrassen werden zu 50% berechnet.

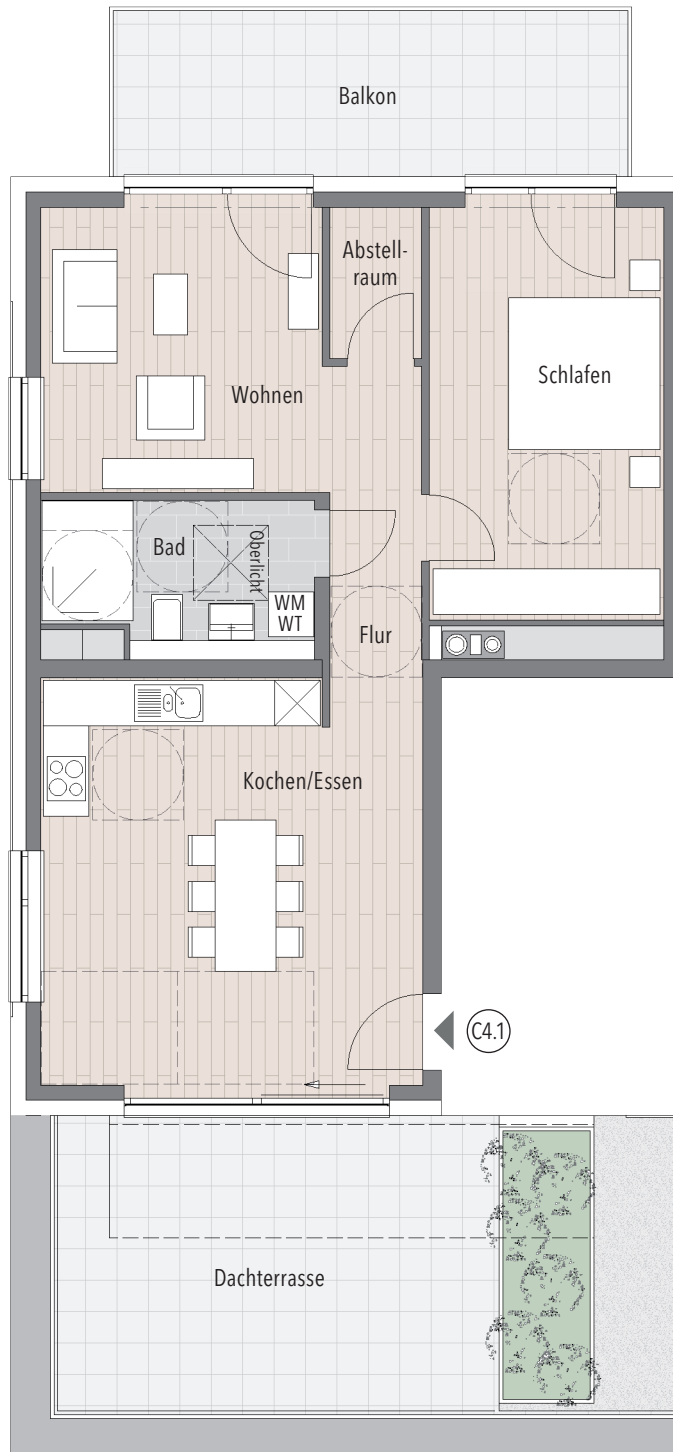

unverbindl. Illustrationen



**bpd**  
bouwfonds property development

BPD Immobilienentwicklung GmbH  
Niederlassung Stuttgart | Regionalbüro Freiburg  
Paula-Modersohn-Platz 9 | 79100 Freiburg  
www.bpd-stuttgart.de

EXKLUSIV-VERKAUF

**TOP-IMMOBILIEN GMBH**

Kauf | Verkauf | Vermietung | Beratung

Rudolf-Vogel-Anlage 5+6 | D-79618 Rheinfelden  
Telefon: +49 7623 797 2770